




CALEPINAGE PREMURS PRE ISOLES MATRICES
Façade Ouest

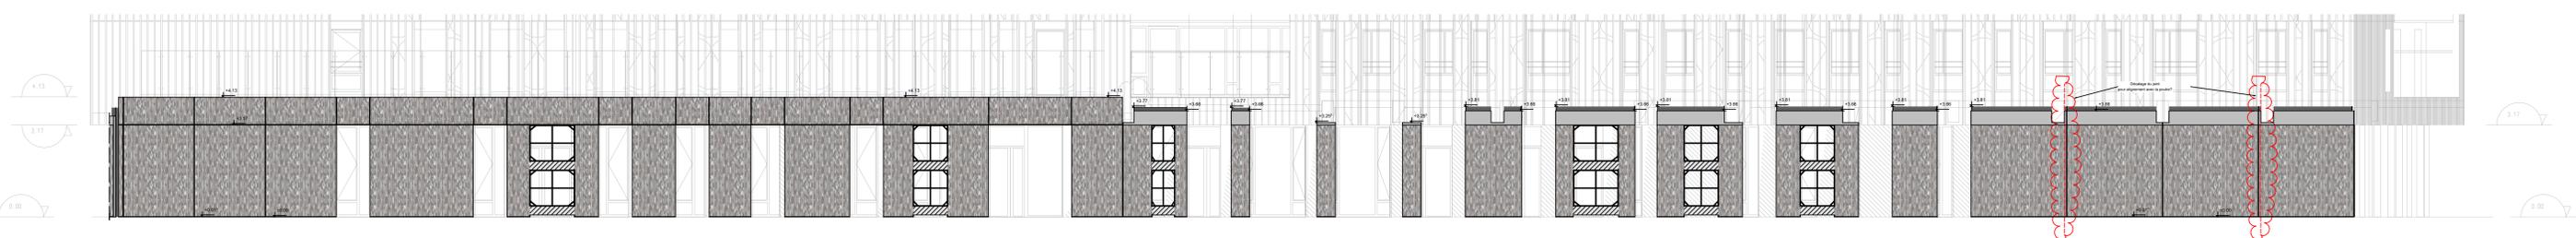

CALEPINAGE PREMURS PRE ISOLES MATRICES
Façade Est

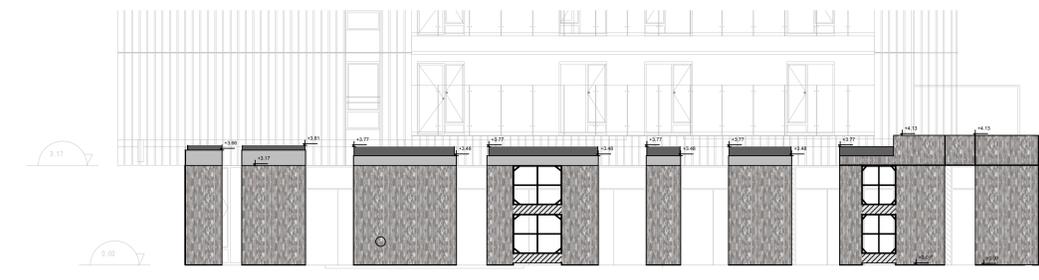


CALEPINAGE PREMURS PRE ISOLES MATRICES
Façade Nord

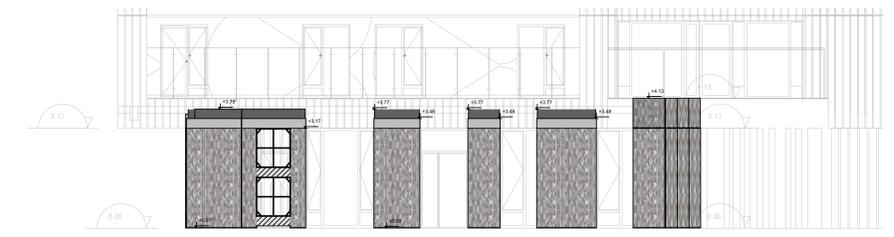


CALEPINAGE PREMURS PRE ISOLES MATRICES
Façade Sud


Angles du bâtiment

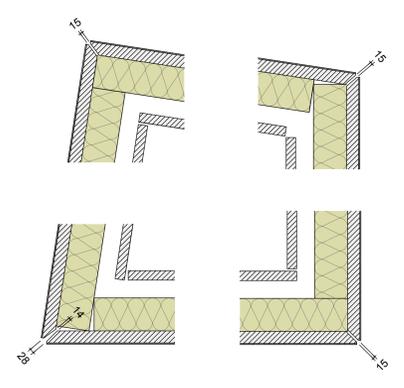


Coupe Sur linteaux Terrasse

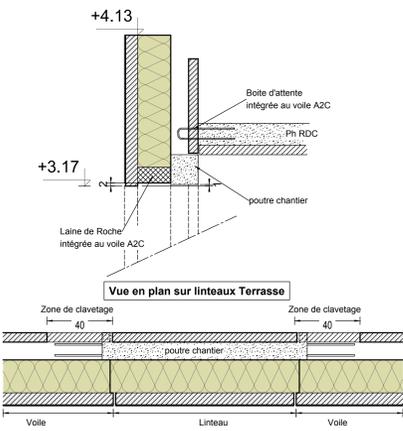


Vue en plan sur linteaux Terrasse

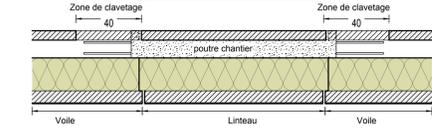

Coupe en tête des voiles courants

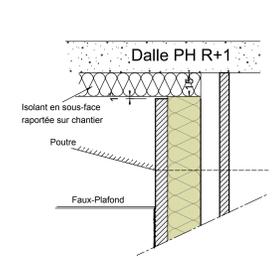


Vue en plan sur voiles courants au droit des MEXT

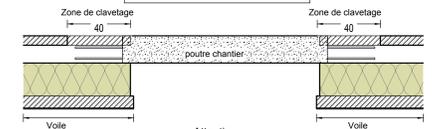


Attention : Certains voiles n'auront pas de peaux intérieures
Risque de casse lors de la manutention


Traitement des joints

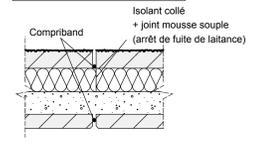


MC2I Matricé

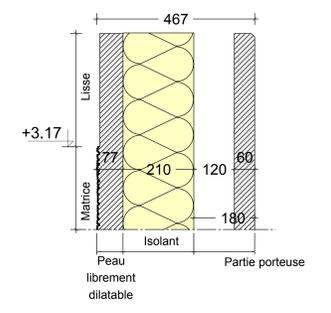


Coupe en tête de Terrasse

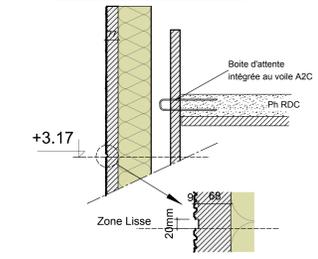

Angle "Bec d'oiseau"

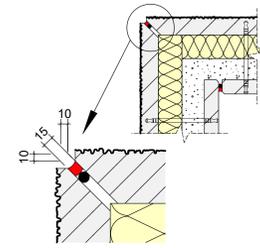

Traitement des menuiseries

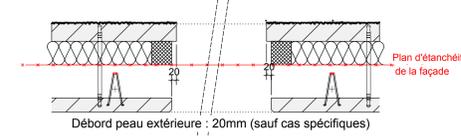


(les menuiseries posées en dehors du plan d'échancréité devront faire l'objet d'un traitement spécifique - pose avec pré-cadre par exemple)

MC2I Linteaux matricés	
Nombre de Mur	15 u
Surface Totale	18.97 m²
Nombre à retourner	0 u
Qualité Béton	C40/50
Teinte et surface béton	Gris Lisse
Volumé béton chantier (pour information)	3.88 m³

MC2I matricés	
Nombre de Mur	61 u
Surface Totale	525.98 m²
Nombre à retourner	59 u
Qualité Béton	C40/50
Teinte et surface béton	Gris Lisse
Volumé béton chantier (pour information)	98.40 m³
Pouilles nécessaires à la Pose	6 To : 2 unités 12 To : 1 unité

HYPOTHESES

Classe d'exposition	XF1
Feu	1h
Zone Vent	Zone 2
Zone Sismique	Zone 1

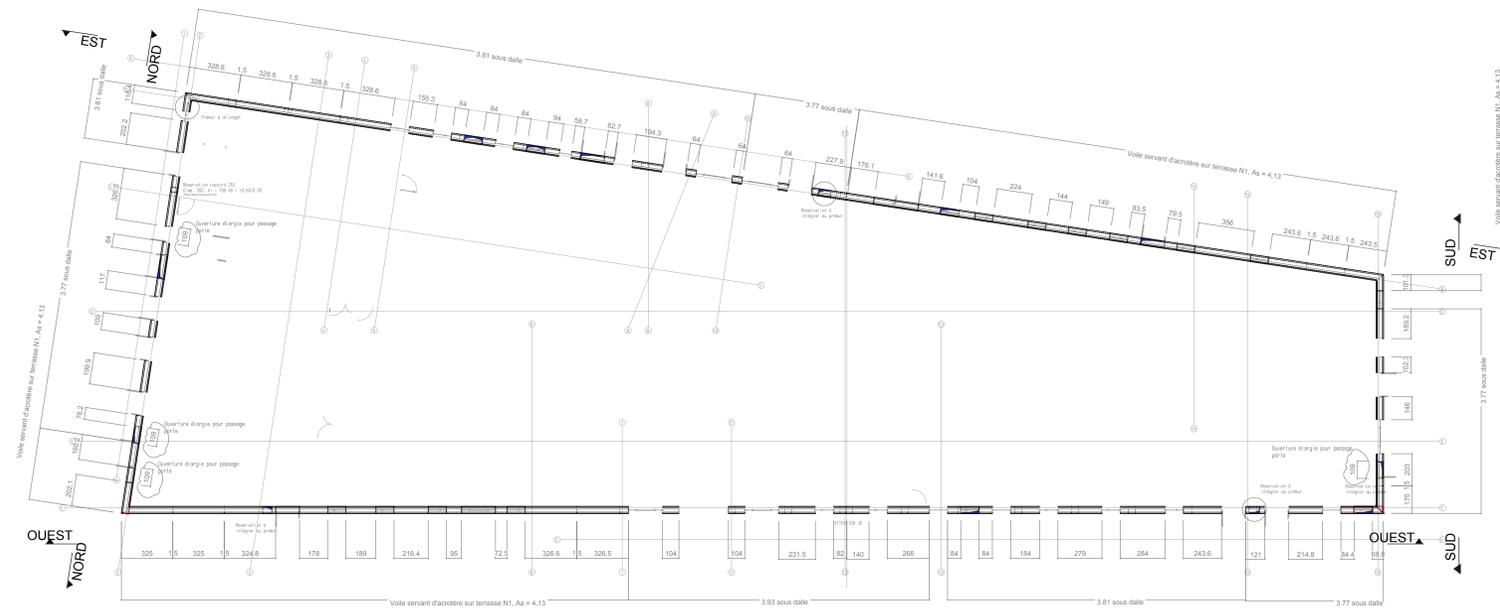

Les renforts en béton représenter sont à titre informatifs.
Des renforts supplémentaires et/ou de dimension différentes pourront être nécessaires.

USINE DE SIVRY
ZA La Meule - D605
77115 SIVRY COURTRY
TEL:01.60.68.99.00
FAX:01.64.09.79.09
Dessin : C MAILFAIT
TEL:01.60.68.99.00
FAX:01.64.09.79.09
Mail:c.mailfait@azc-materiaux.com

www.azc-materiaux.com

Plan de PréCalepinage - Phase ETUDES

Ce plan a pour objet de présenter l'études d'avant projet du chantier
Il ne s'agit pas d'un plan EXE

**CE PLAN EST CONFIDENTIEL -
AUCUNE DIFFUSION NE PEUT ETRE FAITE
SANS L'AVAIL DE LA SOCIETE AZC**

Ind	date	modification
D		
C		
B	06/07/2017	Passage des linteaux en matricés sur la zone terrasse.
A	04/07/2017	Mise à jour suivant réception des nouveaux plans de calepinage et détails BOUYGUES
O	03/02/2017	Première édition

Ehpad

Élévations

Niveau:0.00m
17-0061

Les ULIS (91)

Client	03/02/2017	Dessiné par :	C MAILFAIT
Architecte :	AMELLER-DUBOIS & Associés		
Maître d'ouvrage :	M.O.A.D		
Bureau de contrôle :	BATIRLUS Paris		
Bureau de contrôle :	BET FECEA		

PHASE	TYPE	NUMERO	Indice
PRE	CAL	1	B

HL = 914 / 1219 (1.11m)